


Plan de feu Espace Roseau Teinturiers Petite Salle

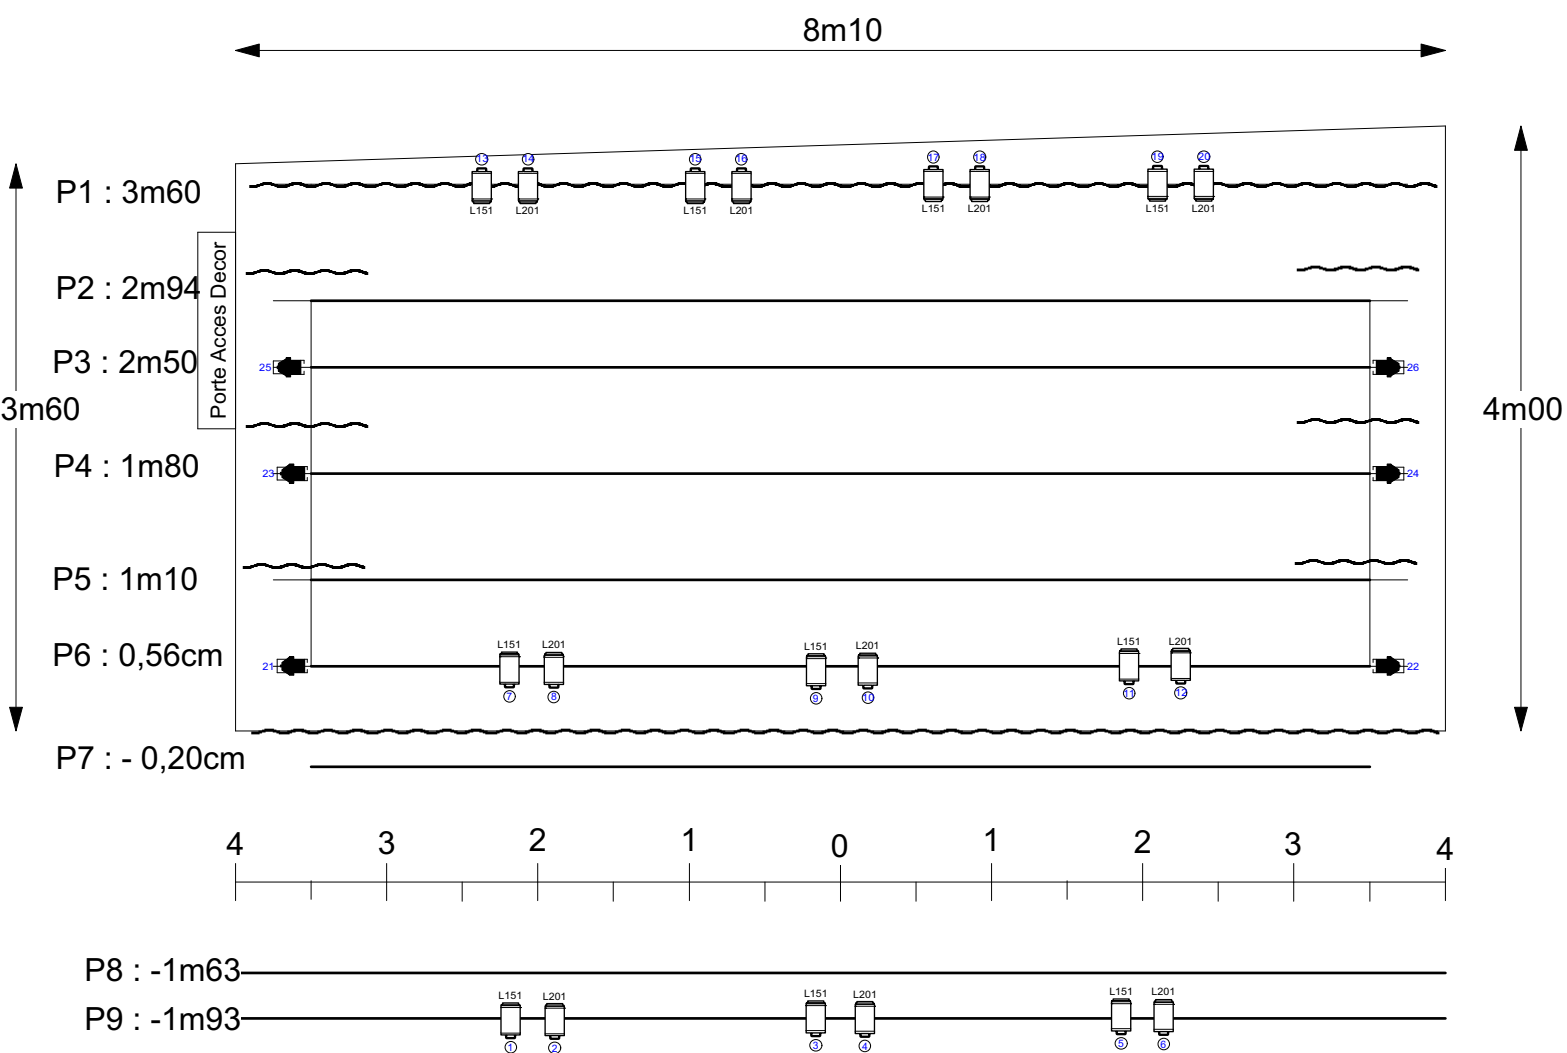

○ □ PC 1Kw x 20

○ ■ PAR 64 CP 62 x 6

Hauteur du plateau : 60cm

Porte Accès Décor :
H : 2,33m, L : 1,34m

Rideau de Face : Gris sur patience manuelle
Fond de scène Noir

ATTENTION LES HAUTEURS DES PERCHES VARIENT

P1 : 5m41

P2 : 5m12

P3 : 4m92

P4 : 4m71

P5 : 4m50

P6 : 4m28

P7 : 4m00

P8 : 2m65

P9 : 3m10